
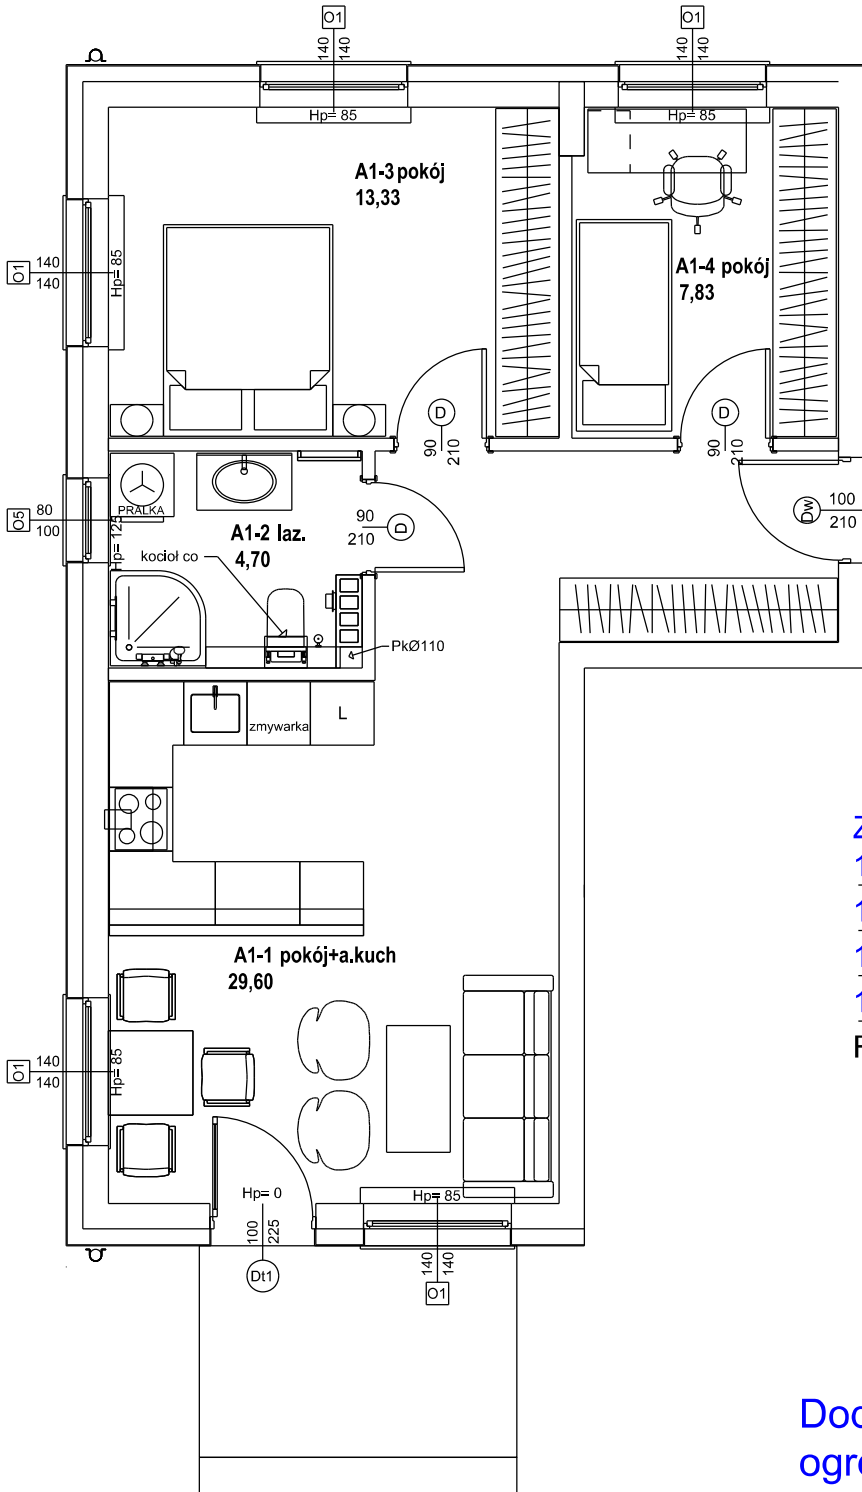



# Osiedle "Rajkowe.pl"

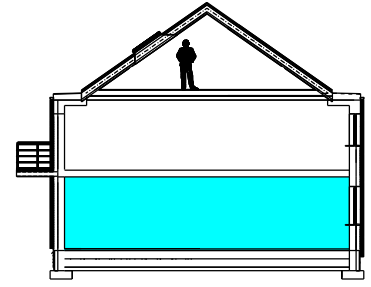

## Zestawienie powierzchni:

1.1 pokój+a.kuch	29,60m <sup>2</sup>
1.2 łazienka	4,70m <sup>2</sup>
1.3 pokój	13,33m <sup>2</sup>
1.4 pokój	7,83m <sup>2</sup>
<b>Razem:</b>	<b>55,46m<sup>2</sup></b>

Dodatkowo miejsce parkingowe i ogródek przynależący do mieszkania w cenie mieszkania

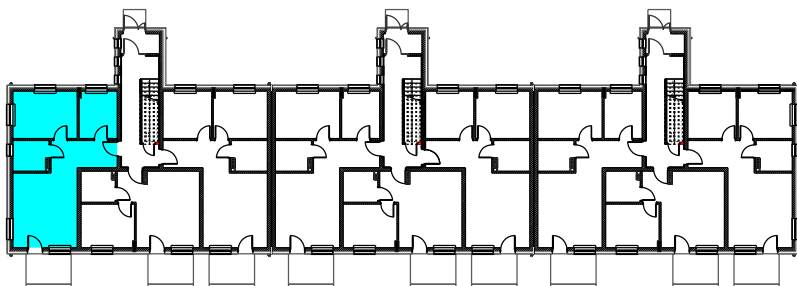

**Parter**  
**Mieszkanie A1**